

大聖寺河原における「大祓（オオハライ）式」の挙行

引用文献 私たちのふるさと中之郷

★大正4年9月19日に実施

★登極令に「稲実成熟の期に至りたるときは、勅使を發遣し、

齋田にて抜き穂の式を行う」とあり

★齋田付近には、適当な地がなく、大聖寺河原を選定

・矢作川の河原は広大な面積を占め諸施設の設営や、多数の

参列者の配置配列に便利

・古来からの名川


★勅使「北郷掌典」、県知事、京都府知事等関係者が多数参列

★河原に参集した拝観者は約3万人


★9月20日悠紀齋田抜き穂式を中島齋田で挙行



悠紀齋田抜き穂式修祓之地碑

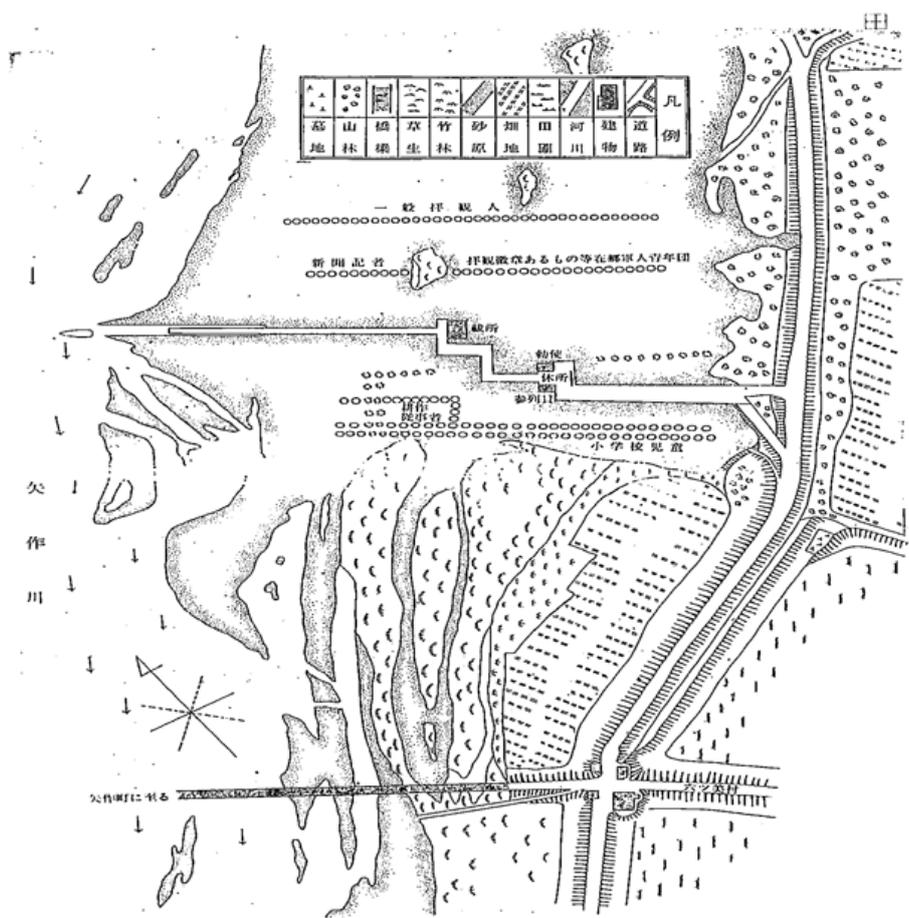

悠紀齋田拔穂大祓ノ儀布設平面図
但縮尺二百分ノ一

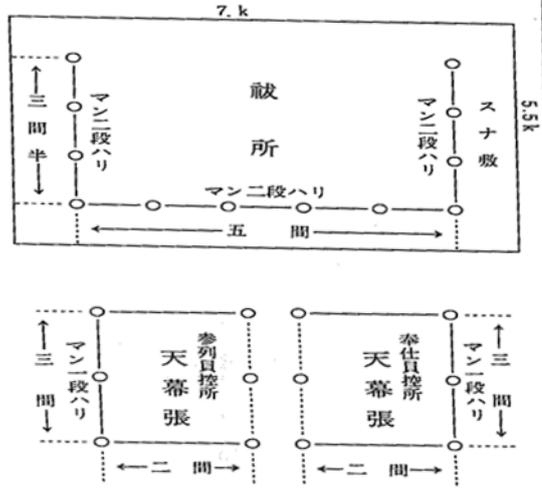

悠紀地方齋田拔穂大祓ノ儀ニ付砂敷其他損料布設工事仕様書要領
面參拾八坪五合

一 祓所敷地砂敷 厚平均壹寸
但シ地均シ搗堅メ共

一 同幔張 拾貳間
一 控所天幕張 三間
但外圍三面幔張 貳棟

右仕様

祓所敷地均シ搗堅メ砂厚一寸通敷均シ(悠紀齋田記録ノより)